


bloque3_1^a_viv.b

3dormitorios


superficies orientativas
101.60m² útil
138.74m² construida

superficies m²
salón 33.00
cocina 10.00
dorm1 13.20
dorm2 9.30
dorm3 9.30
baño1 4.60
baño2 3.10
aseo 1.60
dist. 4.70
terraza 10.50
tend. 2.30

planta bajo cubierta

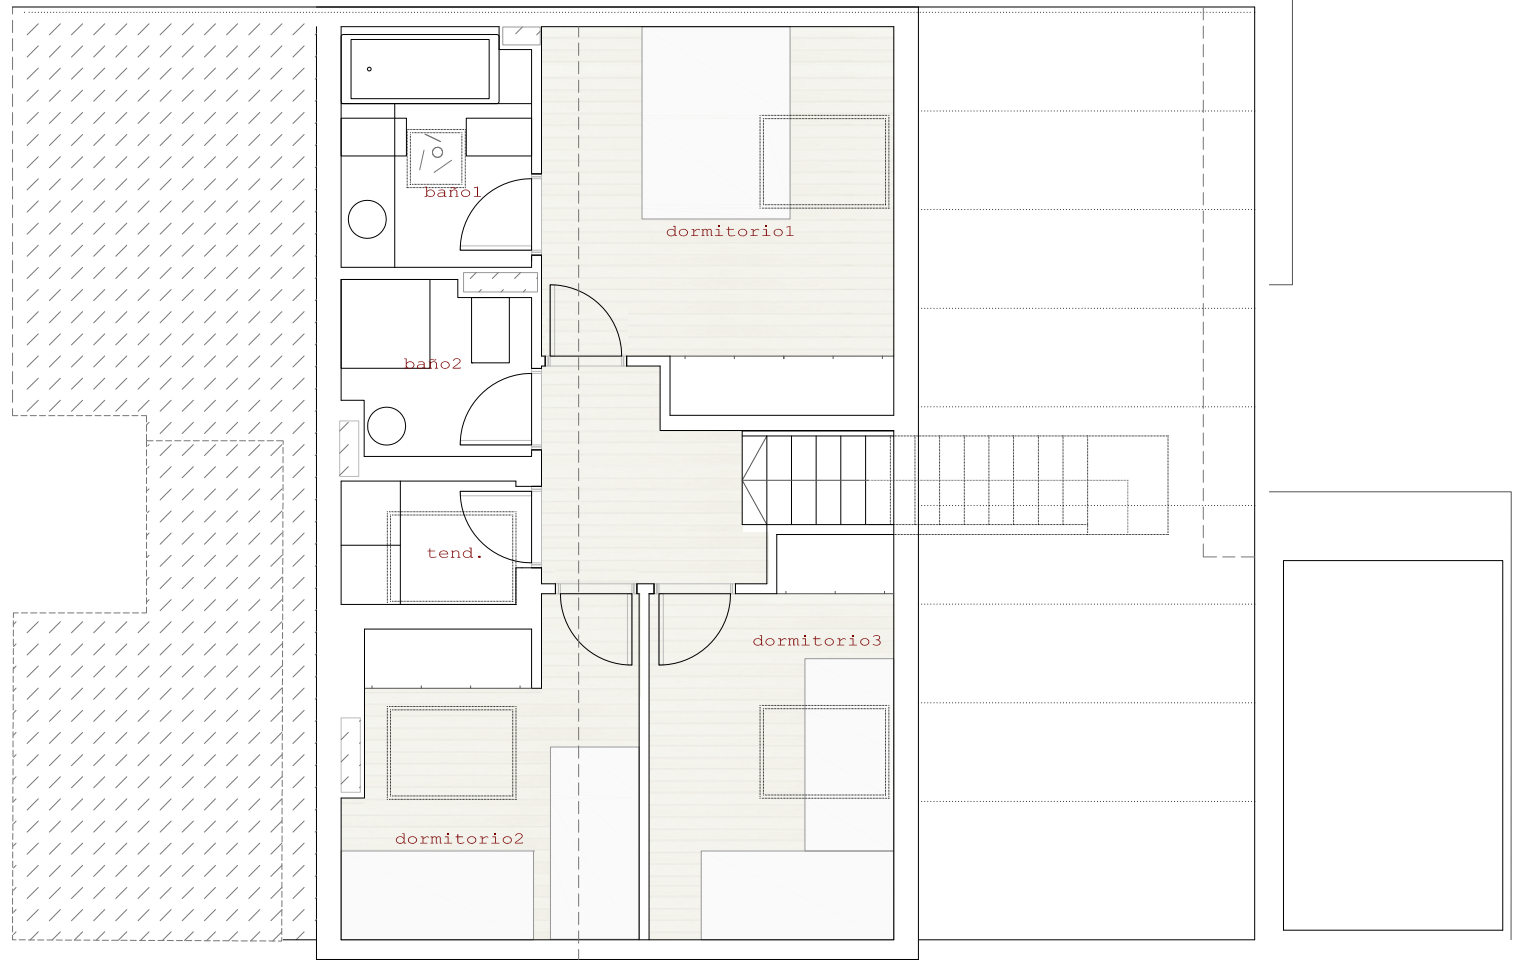

planta primera

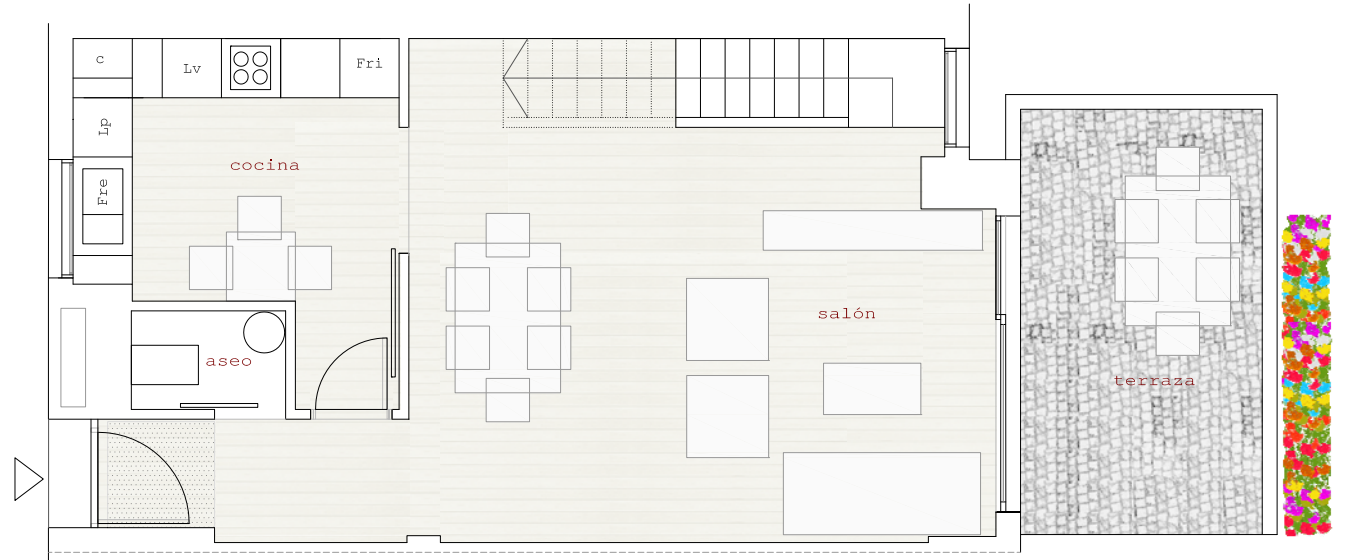

anteproyecto
planos orientativos