

# bloque 3 1ª viv.c

## 1 dormitorio

superficies orientativas

44.50m2 útil

59.87m2 construida


**superficies** m2

salón-cocina 22.50

dorm1 9.00

baño1 4.30

terracea 8.70

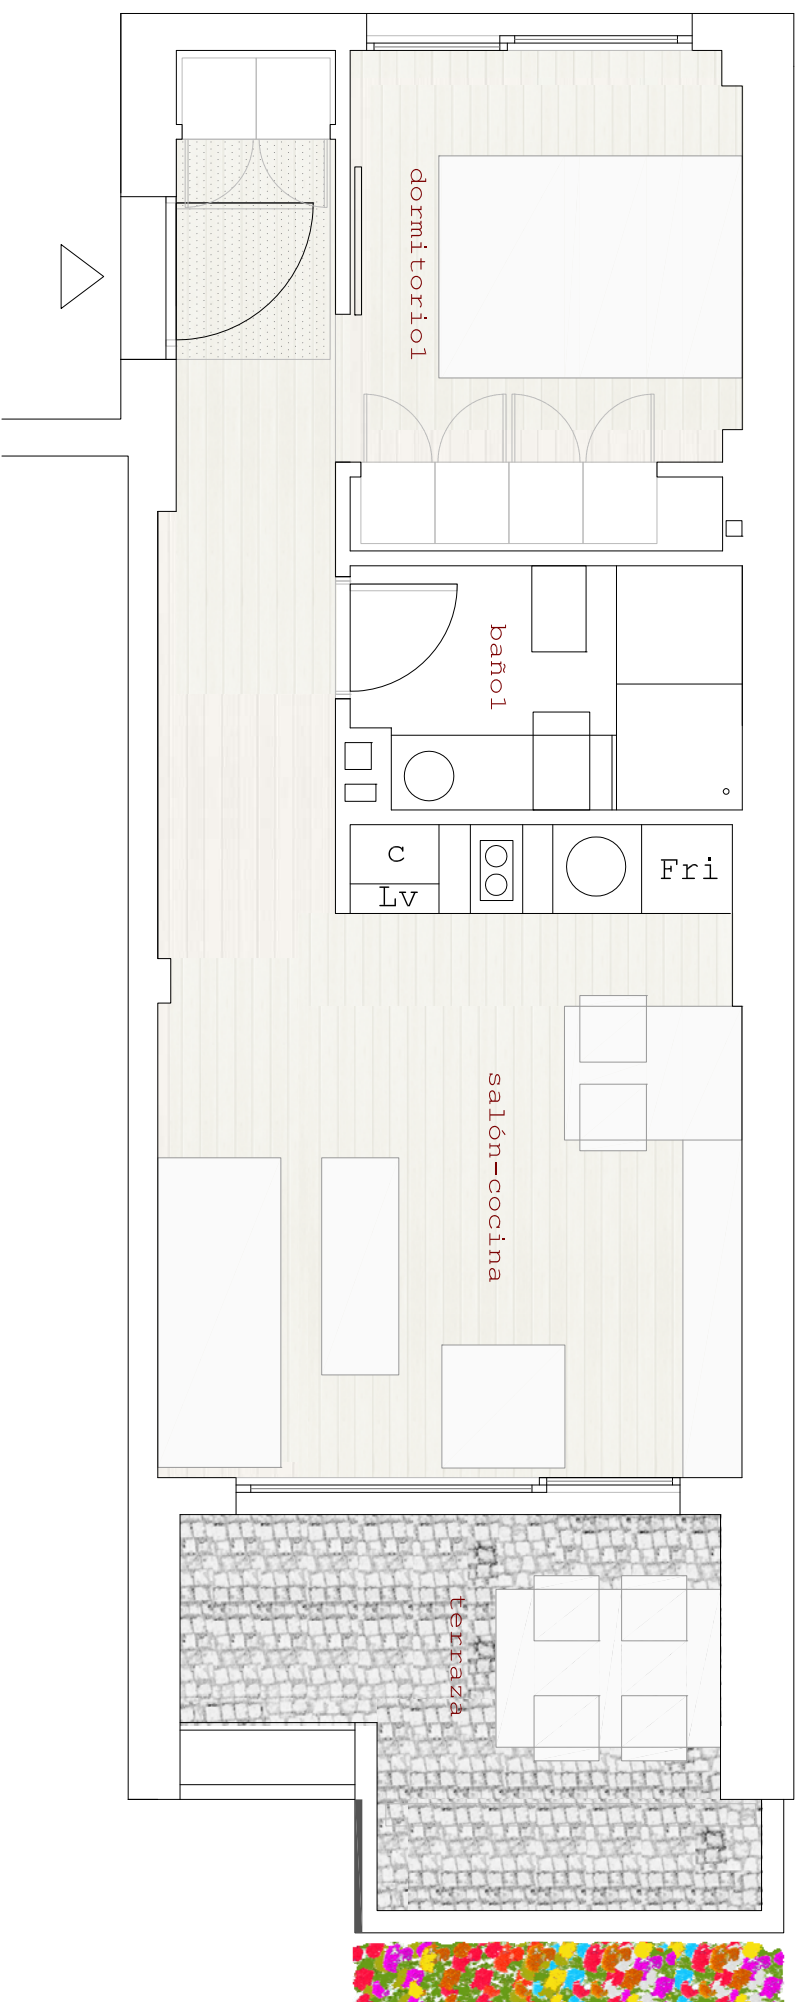

anteproyecto

planos orientativos