

bloque3_1a_viv.e

1 dormitorio

superficies orientativas

45.40m2 útil

61.14m2 construida


superficies m2

salón-cocina 23.00

dormi 9.30

baño1 4.30

terrazza 8.80

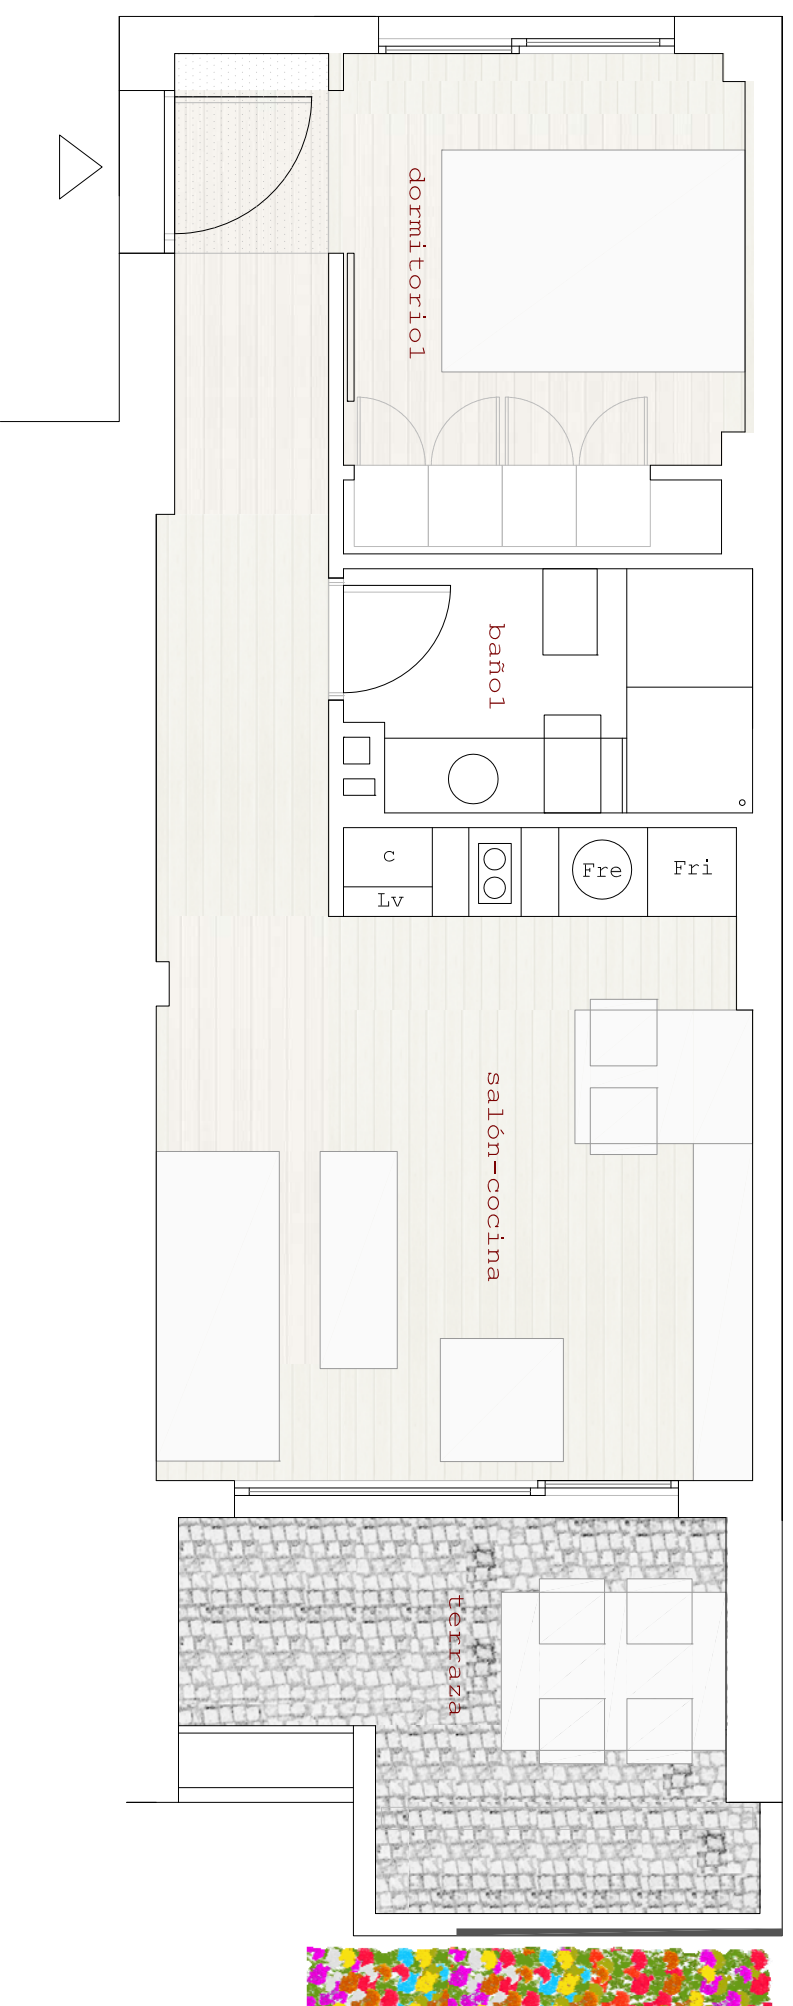

anteproyecto

planos orientativos