


bloque3_1^a_viv.g

3dormitorios

114.70m² útil
156.29m² construida
superficies orientativas

superficies m²
salón 40.30
cocina 10.70
dorm1 13.10
dorm2 10.10
dorm3 10.00
baño1 4.00
baño2 4.40
aseo 2.50
dist. 5.60
terraza 11.60
tend. 2.40

planta bajo cubierta

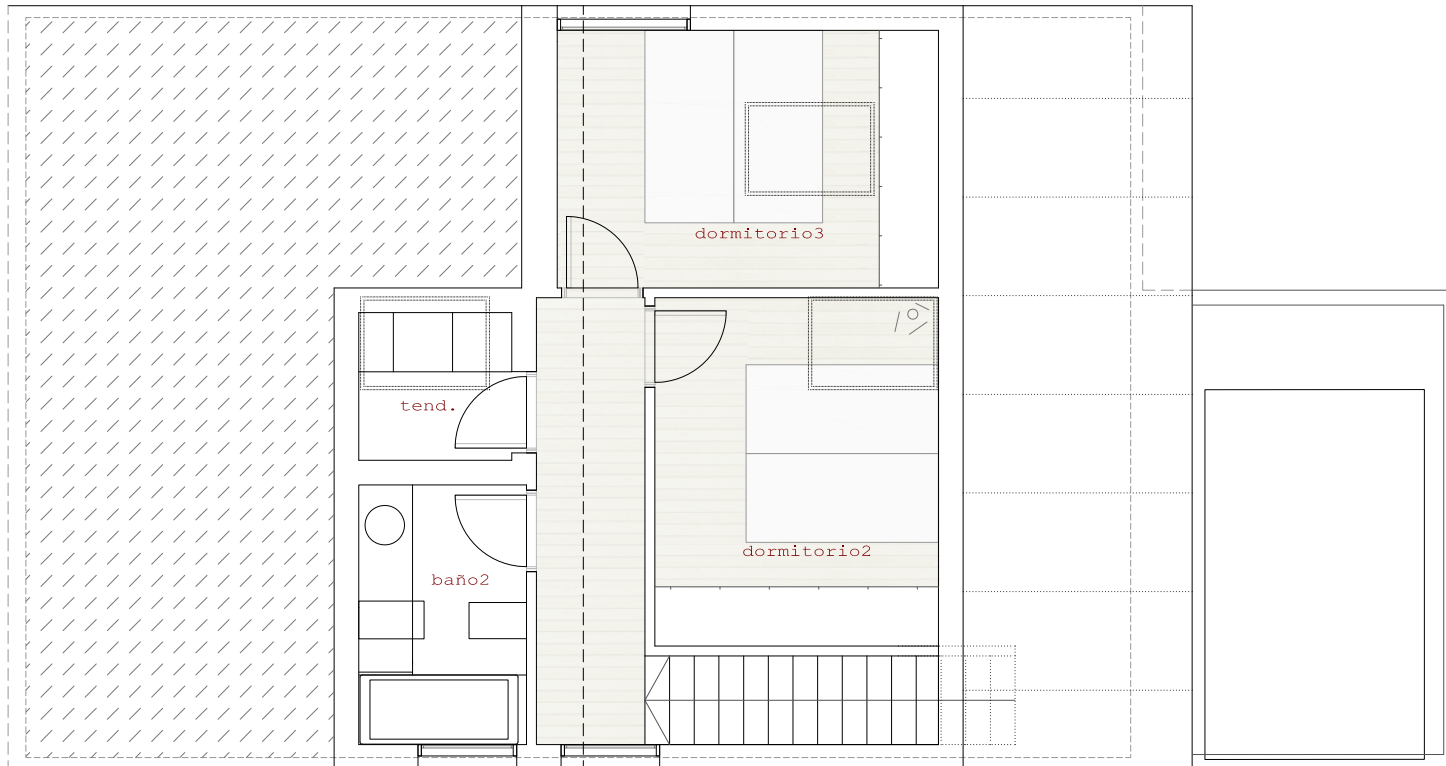

planta primera



anteproyecto

planos orientativos